


Bijlage X bij Besluit algemene regels ruimtelijke ordening

Kaart Project Mainportontwikkeling Rotterdam

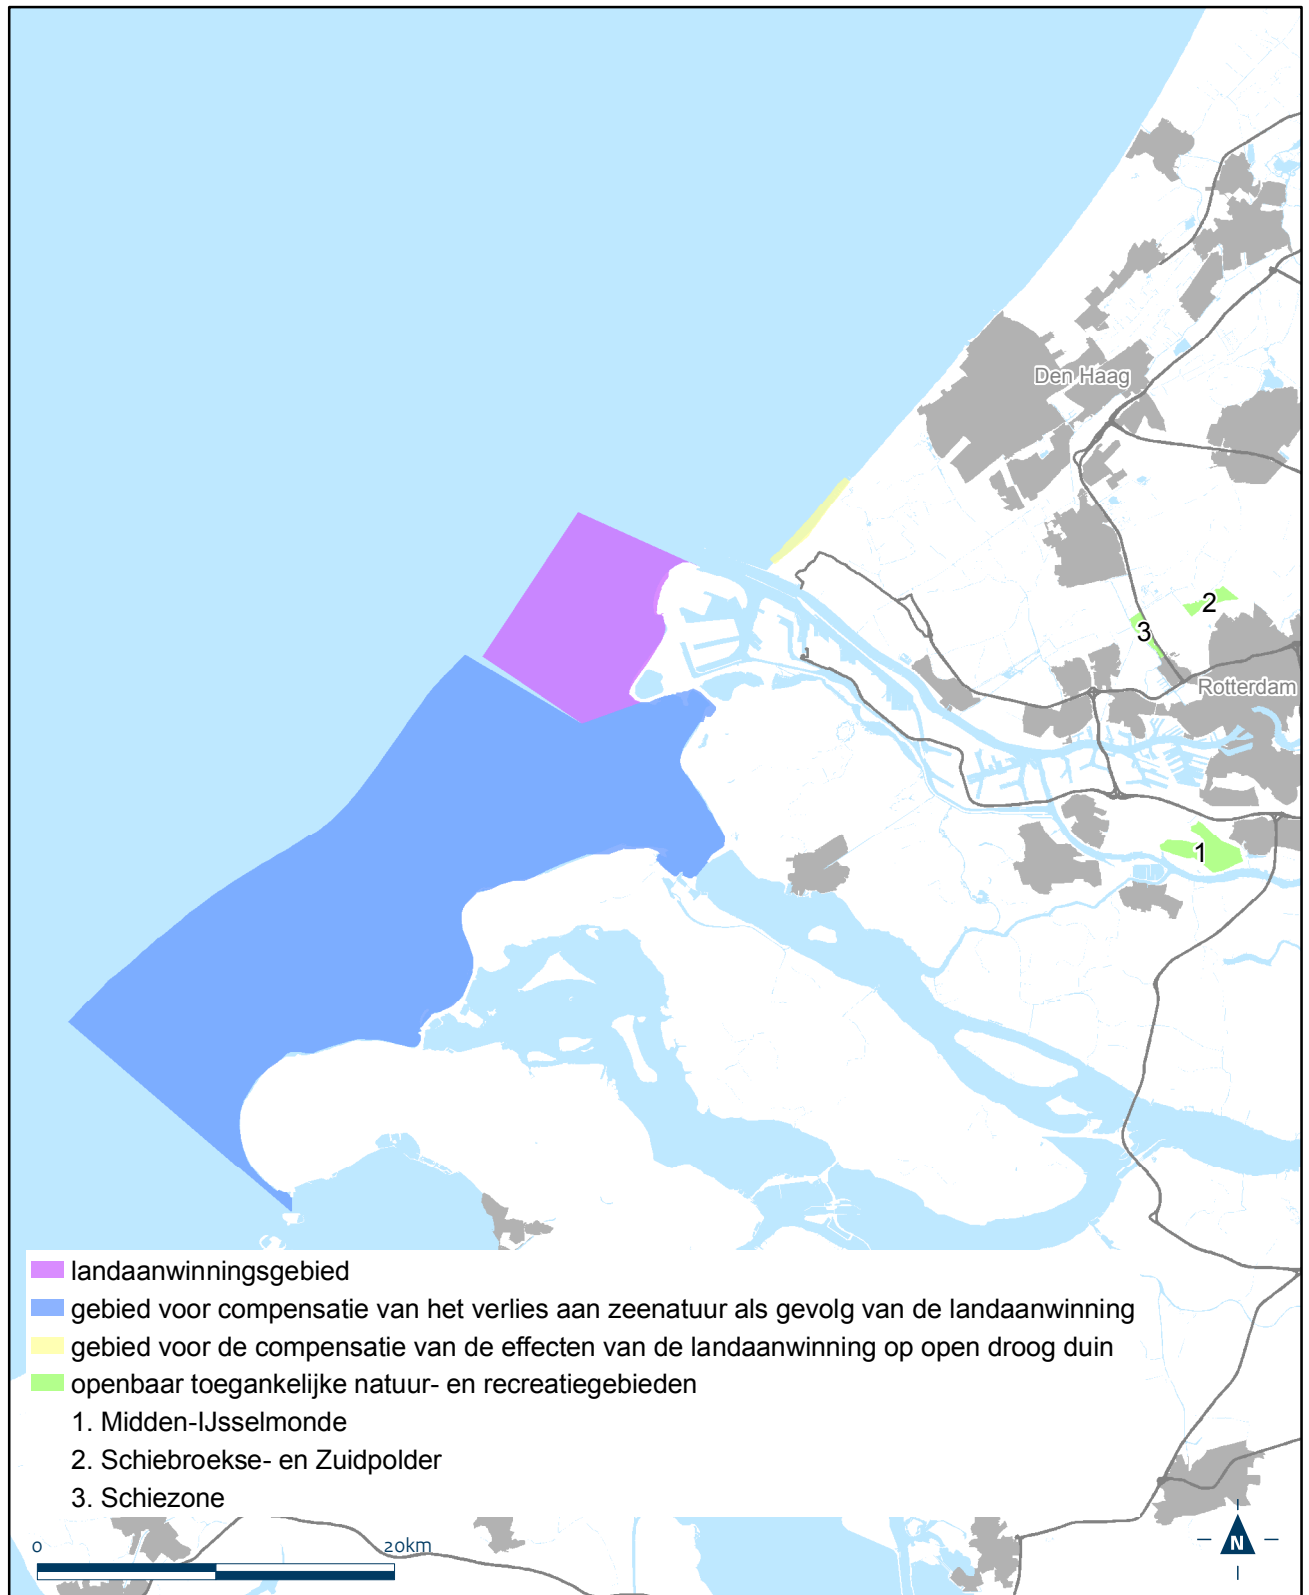


Bijlage X bij Besluit algemene regels ruimtelijke ordening

Kaart kustfundament




Bijlage X bij Besluit algemene regels ruimtelijke ordening

Kaart grote rivieren

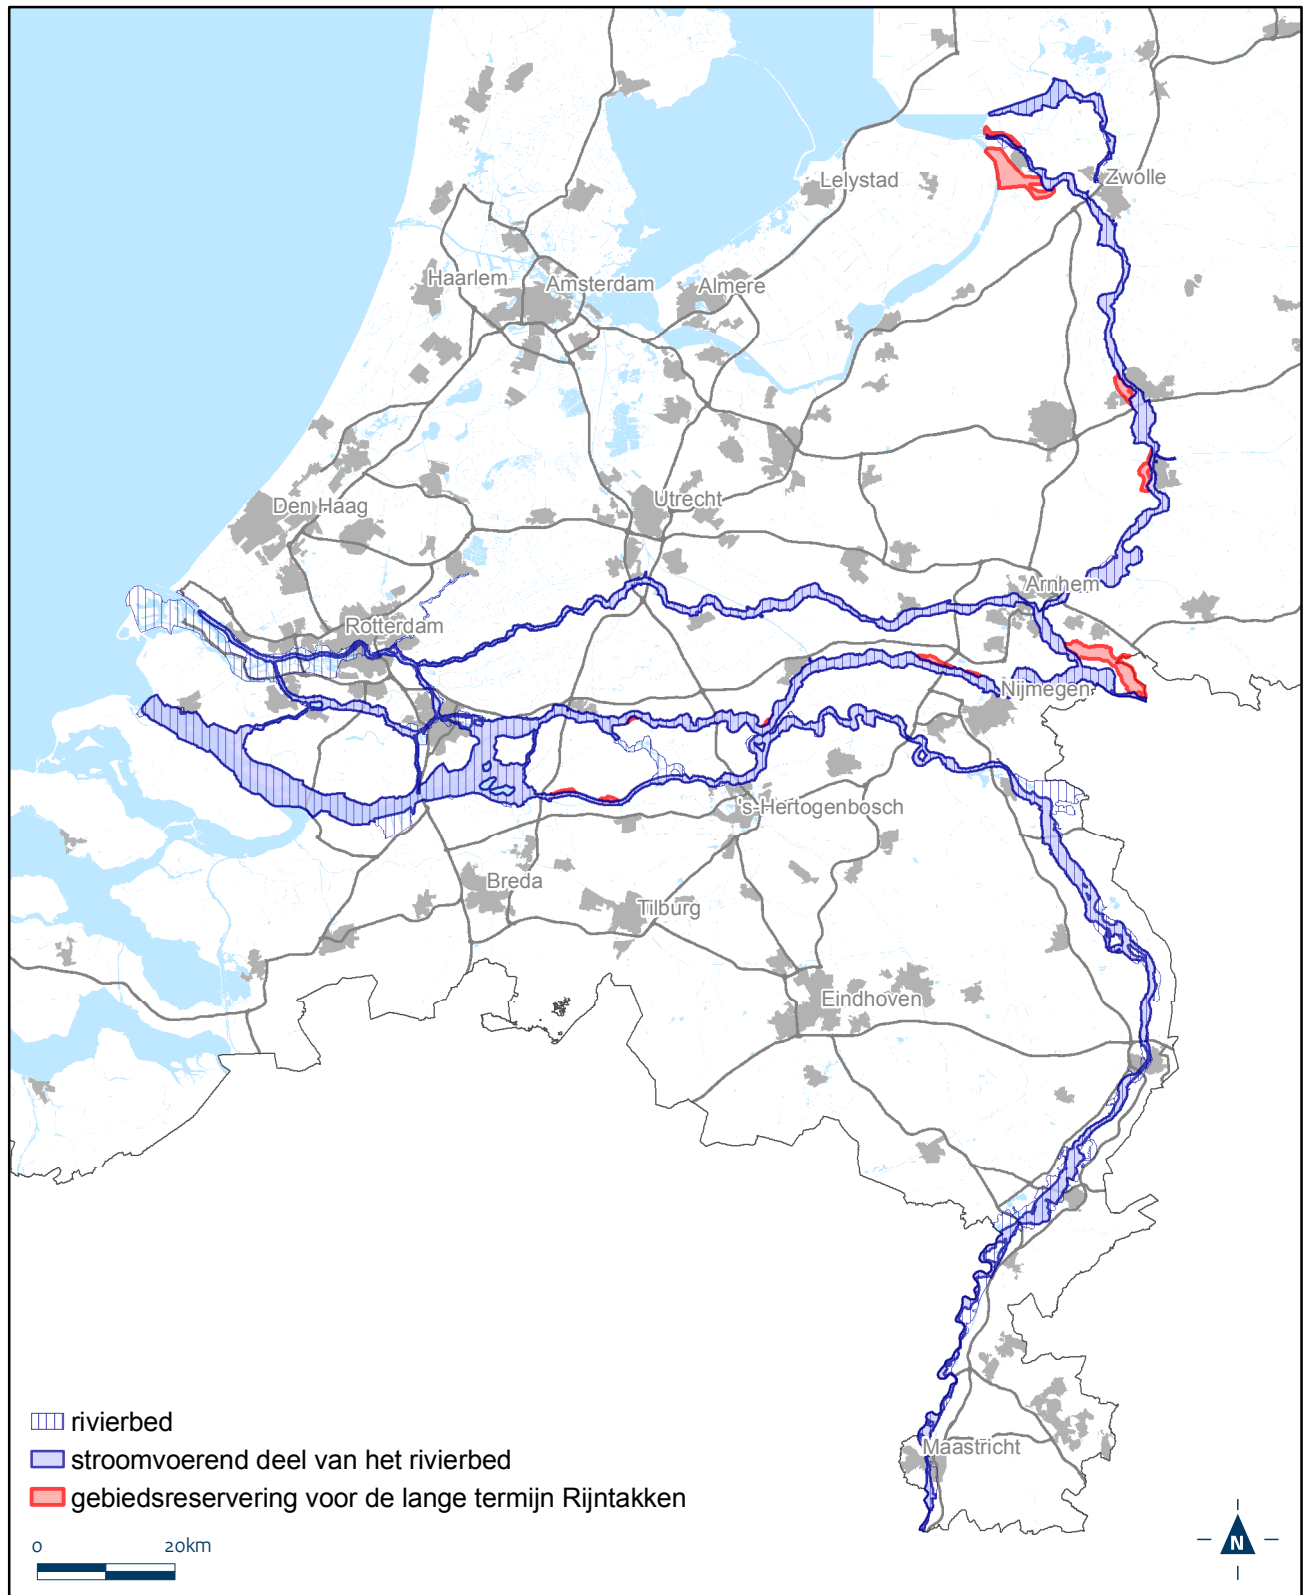

Bijlage X bij Besluit algemene regels ruimtelijke ordening

Kaart Waddenzee

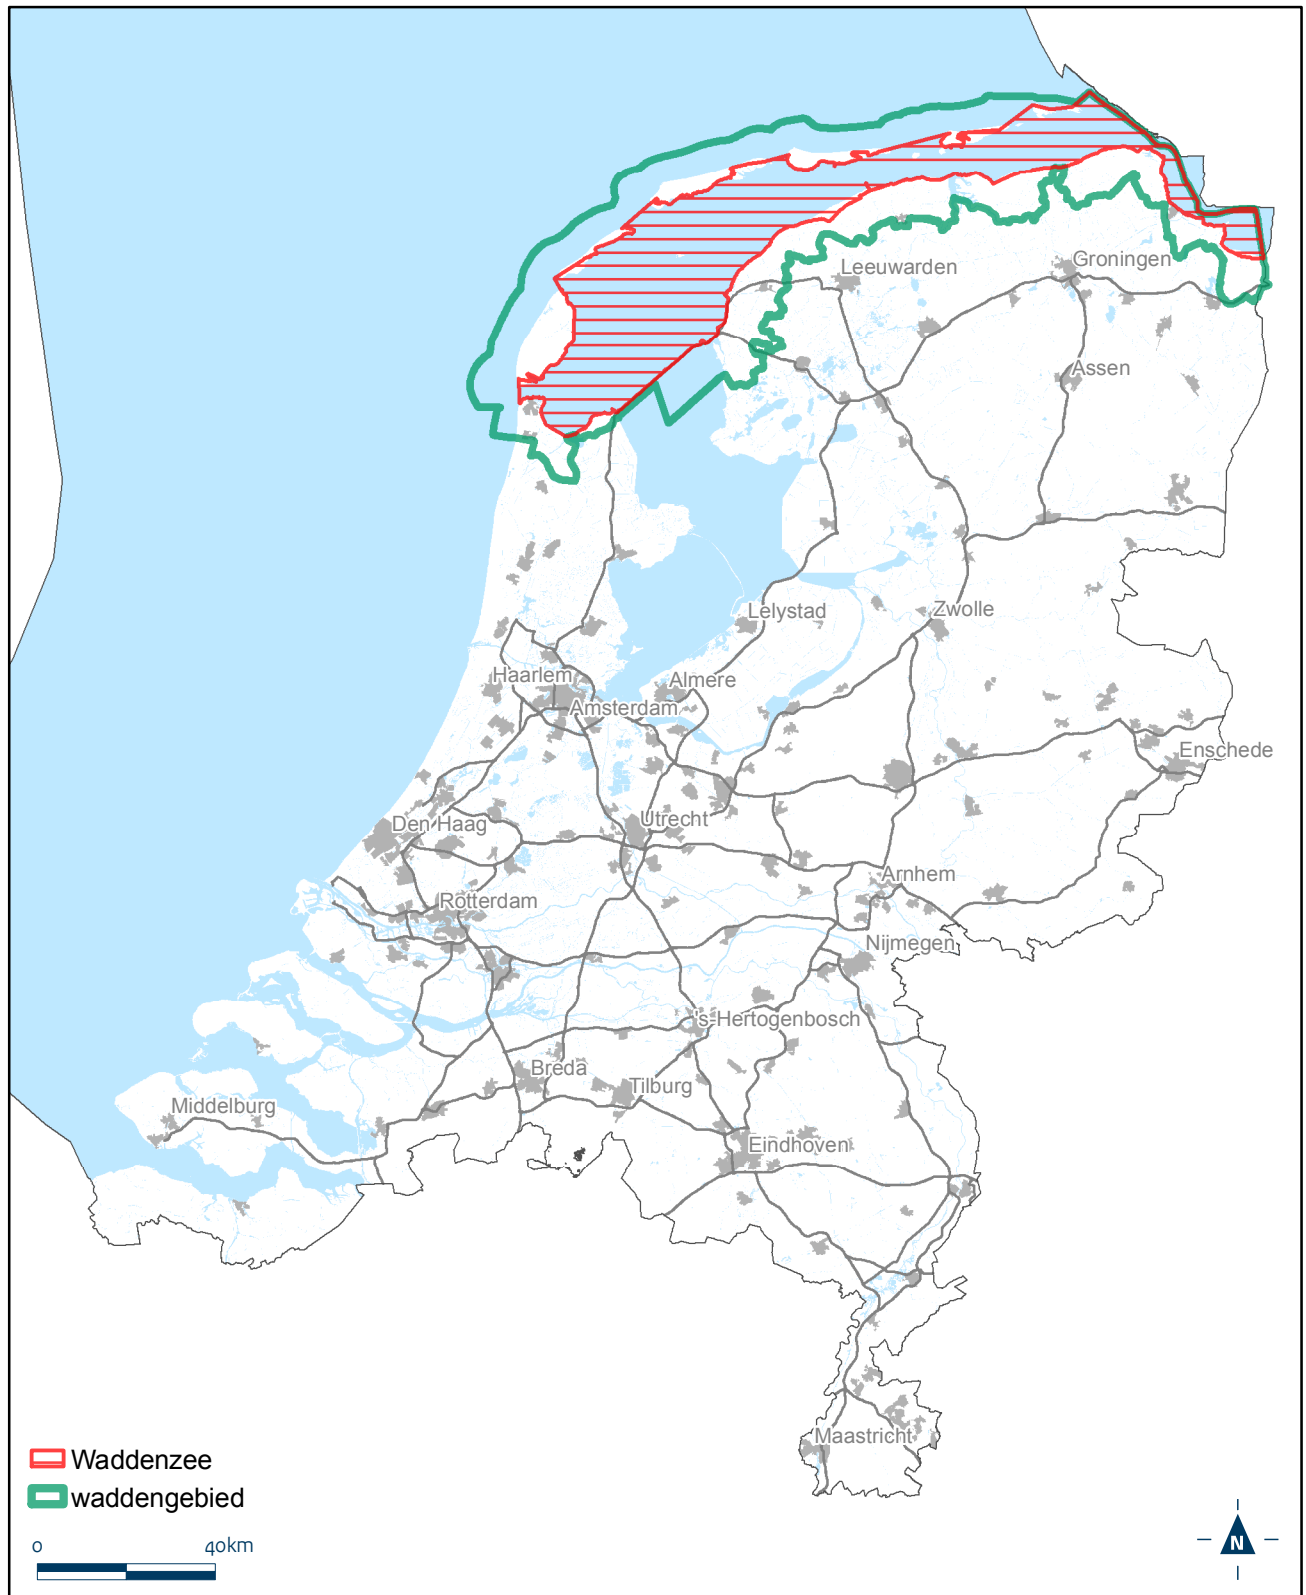

Bijlage X bij Besluit algemene regels ruimtelijke ordening

Kaart Defensie 1



Bijlage X bij Besluit algemene regels ruimtelijke ordening

Kaart Defensie 2

